




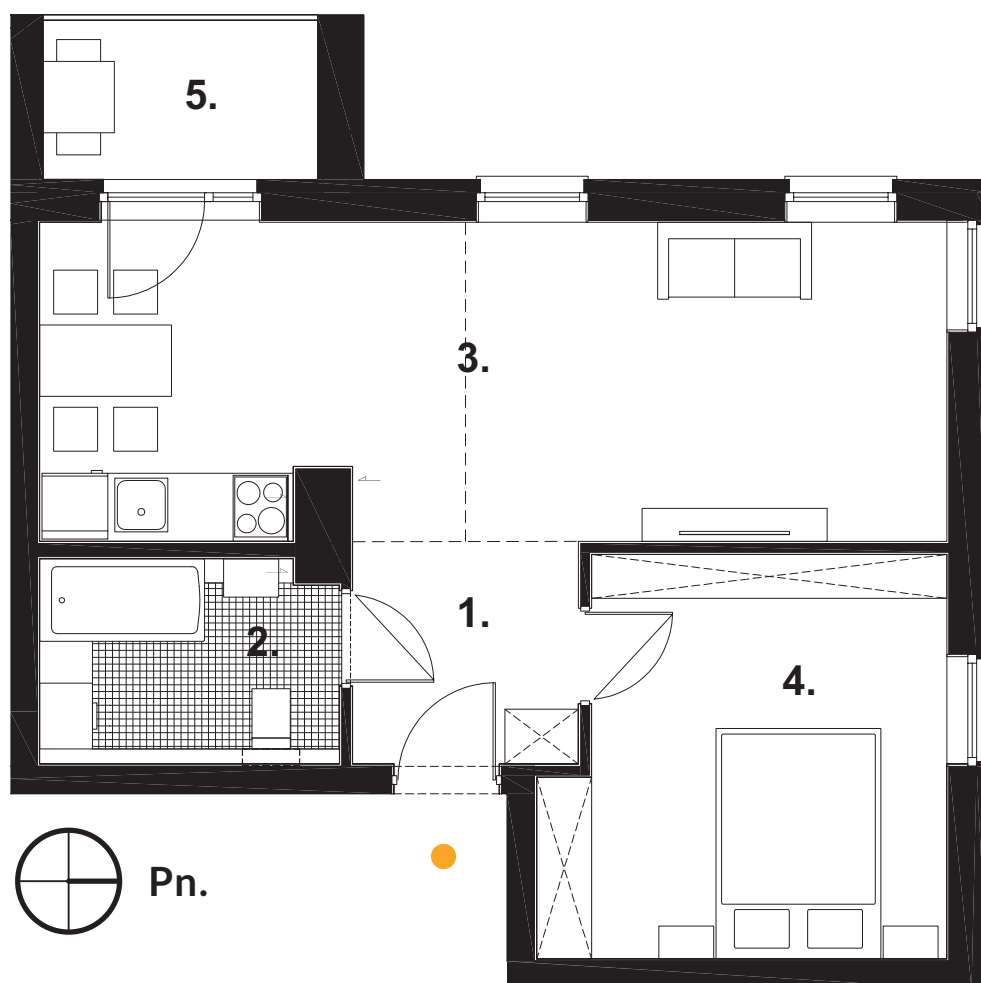


# Mieszkanie numer 14.


Pierwsze piętro, dwupokojowe z aneksem kuchennym i loggią.

1. Hol	4 m <sup>2</sup>
2. Łazienka	5 m <sup>2</sup>
3. Pokój dzienny z aneksem	24 m <sup>2</sup>
4. Sypialnia	13 m <sup>2</sup>
5. Loggia	4 m <sup>2</sup>

-  Winda w budynku
-  Gwarancja ceny do 5.000 PLN za m<sup>2</sup>
-  Możliwość łączenia mieszkań
-  Opcjonalne miejsce w garażu podziemnym
-  Przykładowa aranżacja 3D





 Plan piętra

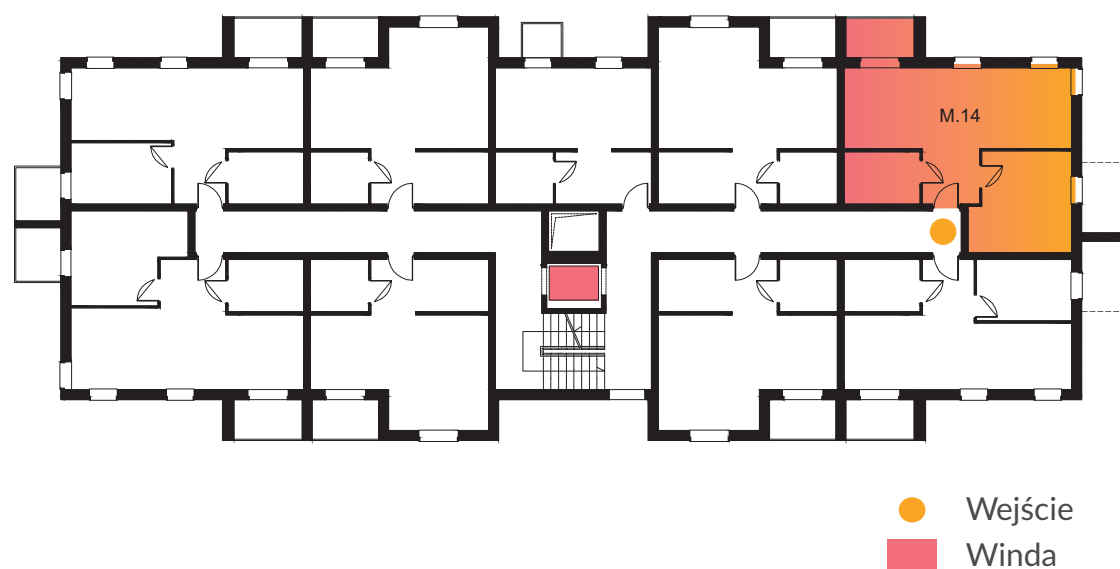



Pn.

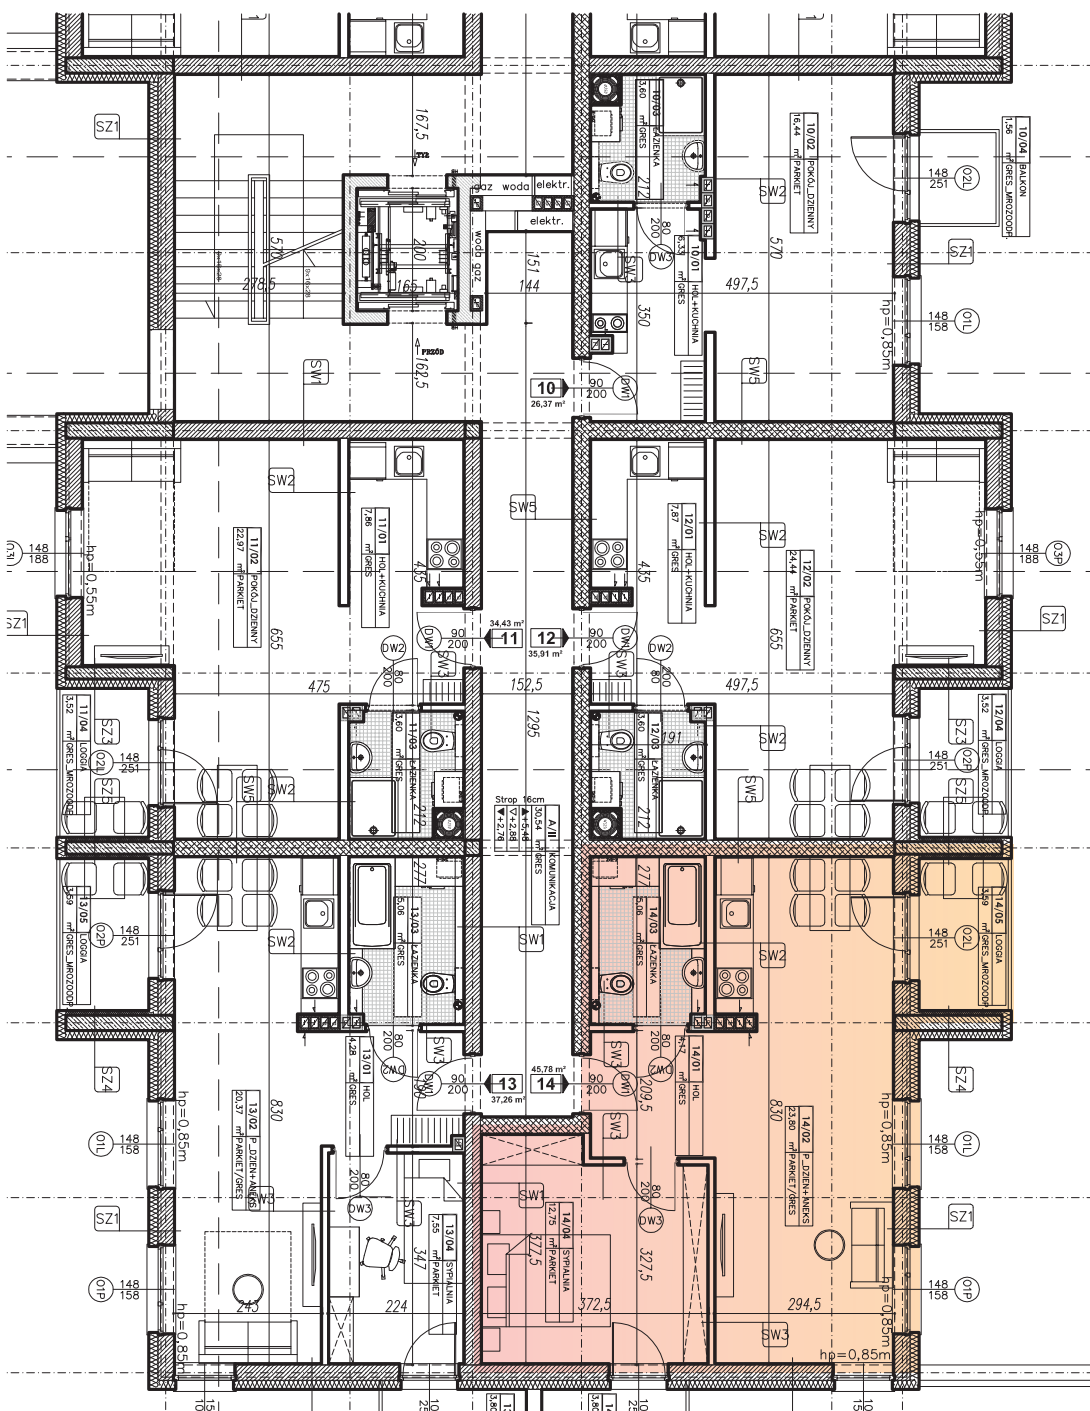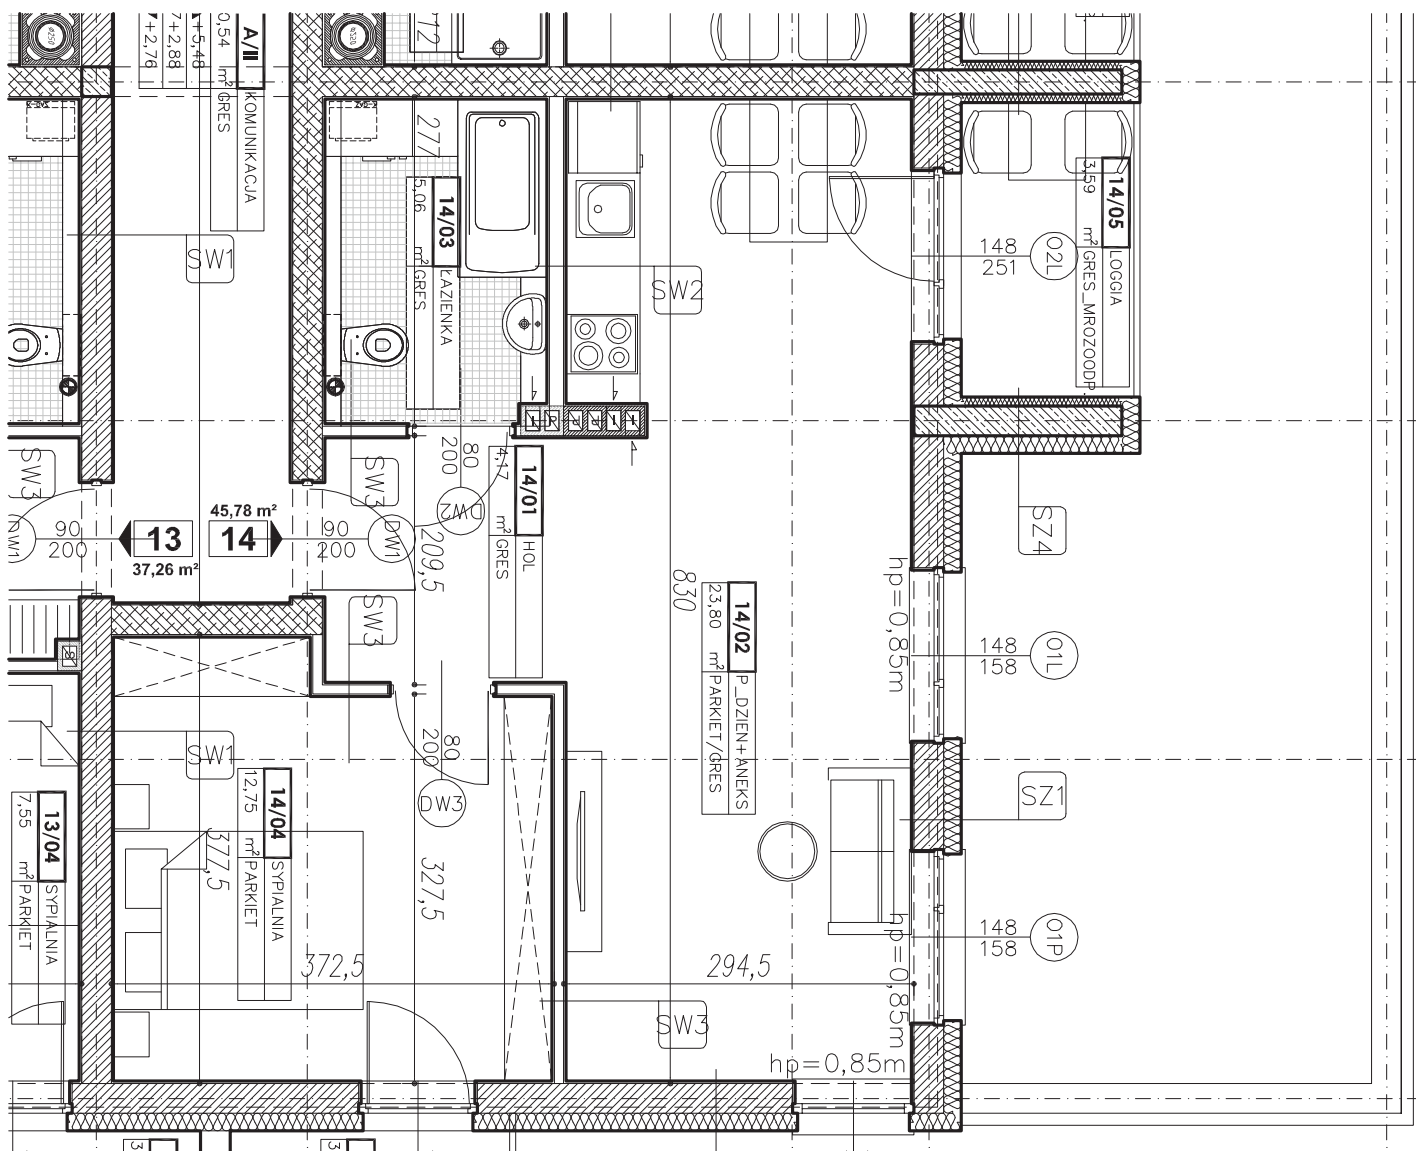

P. W. RABA Dyczkowski i spółka sp. z o.o.  
 ul. Drogowców 8, 32-400 Mysłonice  
 +48 605 333 307/ +48 12 274 36 00  
 raba.dyczkowski@gmail.com  
 sloneczneosiedle.eu

