




Osiedle  
Słoneczne  
w Myślenicach

74,31 m<sup>2</sup>

# Mieszkanie numer 35: *Poziom pierwszy.*

Trzecie piętro, dwuopokojowe z antresolą, aneksem, balkonem i loggią.

1. Hol	4 m <sup>2</sup>
2. Łazienka	5 m <sup>2</sup>
3. Pokój dzienny z aneksem	24 m <sup>2</sup>
4. Sypialnia	12 m <sup>2</sup>
5. Balkon	3 m <sup>2</sup>
6. Loggia	4 m <sup>2</sup>
7. Antresola	29 m <sup>2</sup>

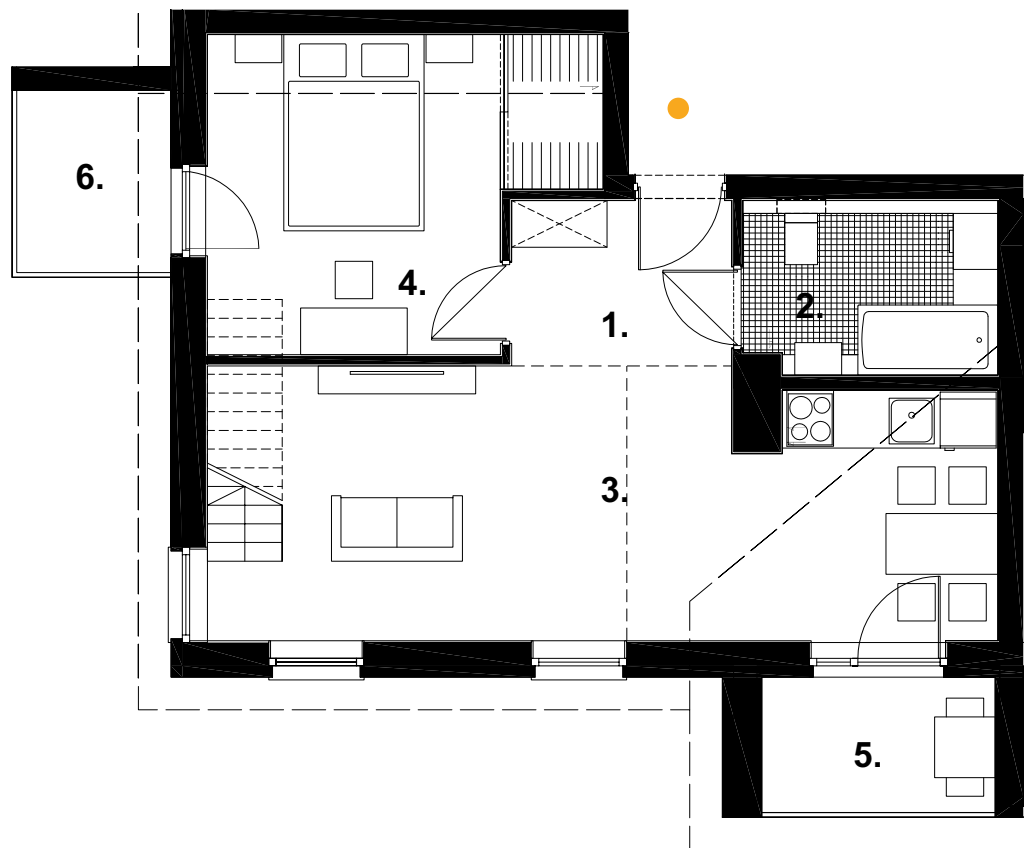

Winda w budynku



Gwarancja ceny do 5.000 PLN za m<sup>2</sup>



Możliwość łączenia mieszkań




Opcjonalne miejsca w garażu podziemnym



Przykładowa aranżacja 3D



Plan Piętra

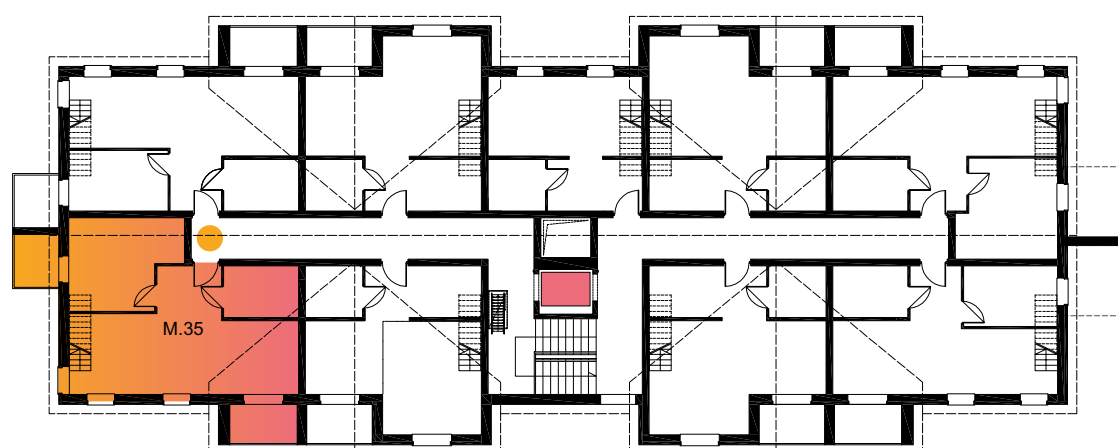

● Wejście  
■ Winda



P. W. RABA Dyczkowski i spółka sp. z o.o.  
ul. Drogowców 8, 32-400 Myślenice  
+48 605 333 307/ +48 12 274 36 00  
raba.dyczkowski@gmail.com  
sloneczneosiedle.eu

**raba**  
spółka z o. o.





Osiedle  
Słoneczne  
w Myślenicach

# Mieszkanie numer 35: *Antresola.*




Przykładowa aranżacja 3D

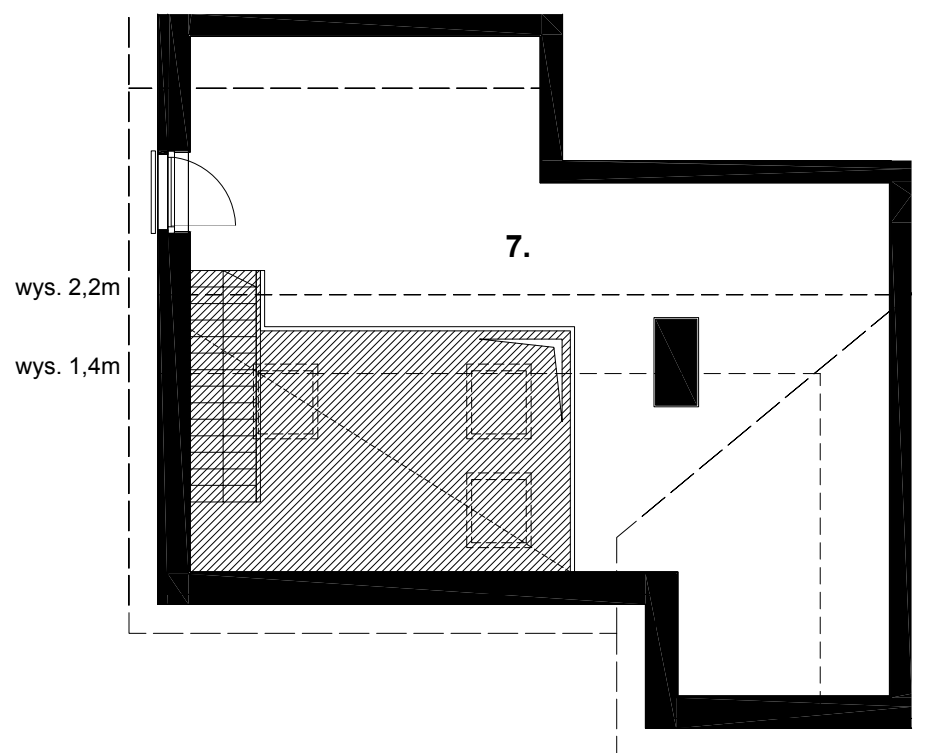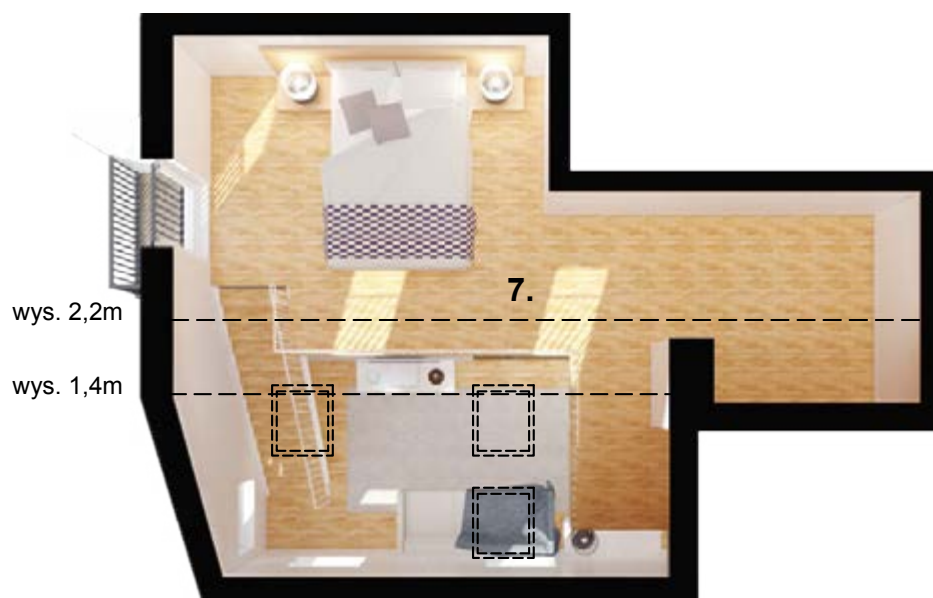



P. W. RABA Dyczkowski i spółka sp. z o.o.  
ul. Drogowców 8, 32-400 Myślenice  
+48 605 333 307/ +48 12 274 36 00  
raba.dyczkowski@gmail.com  
słoneczneosiedle.eu





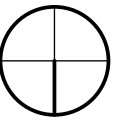


Pn.

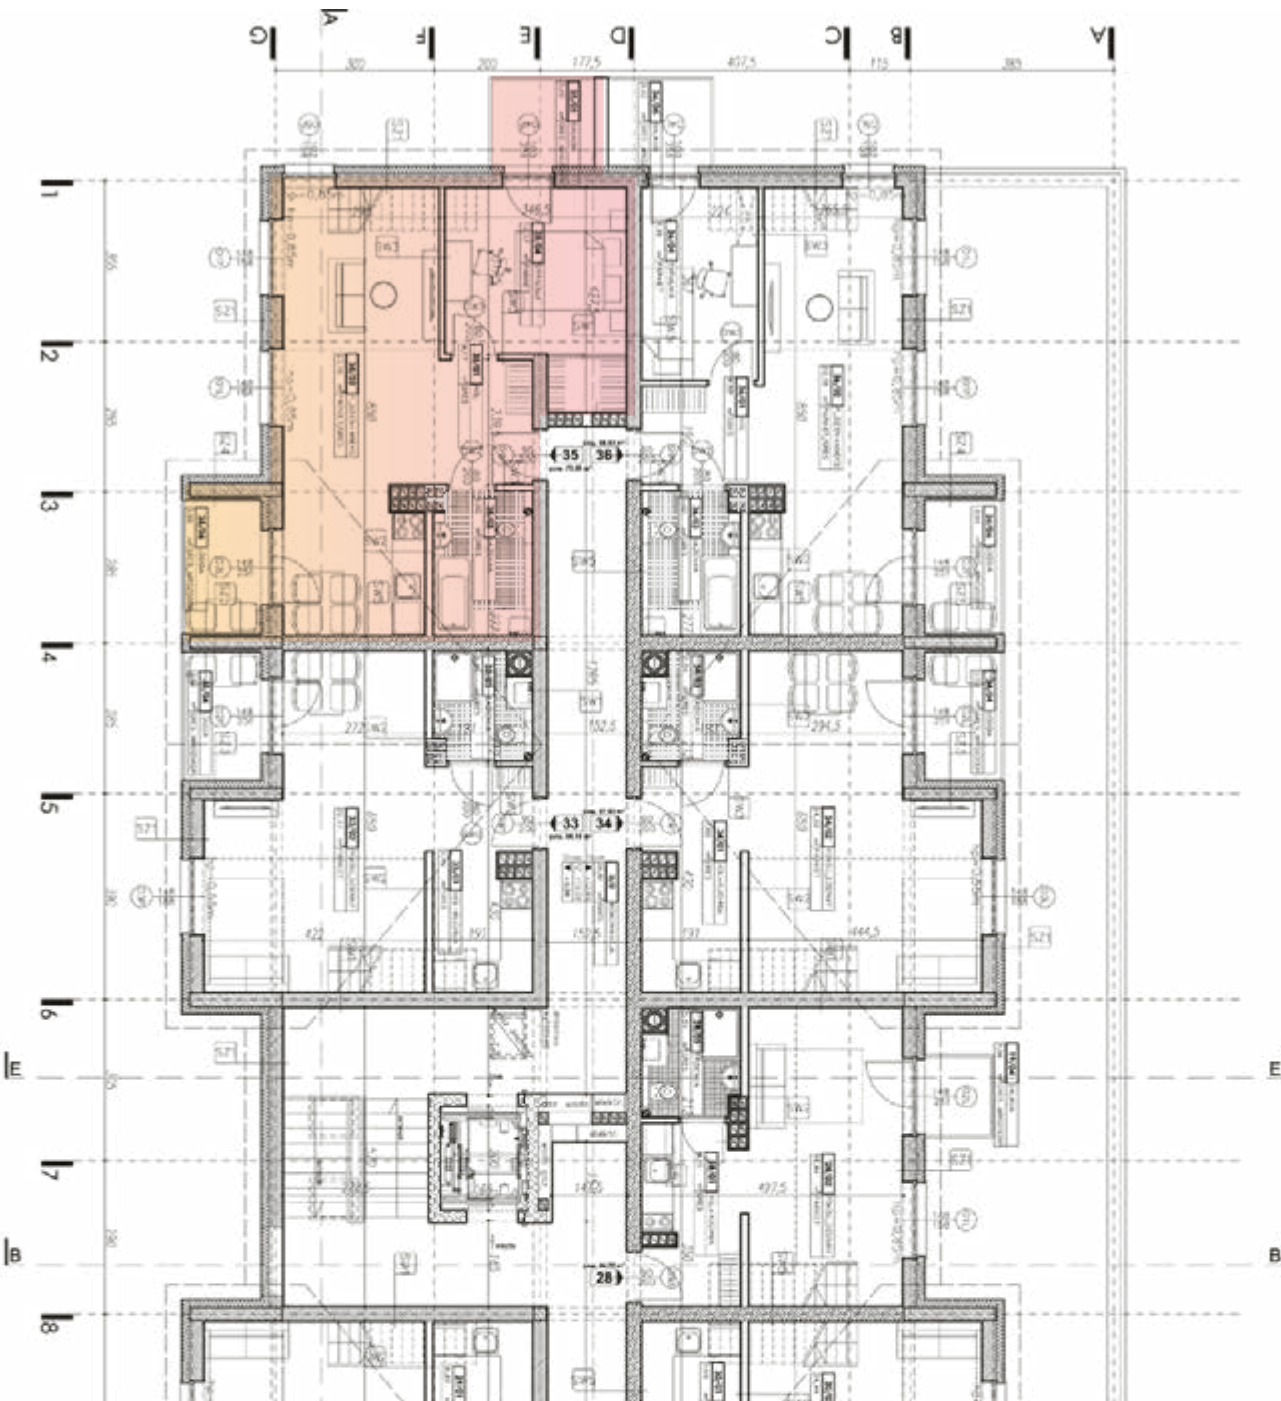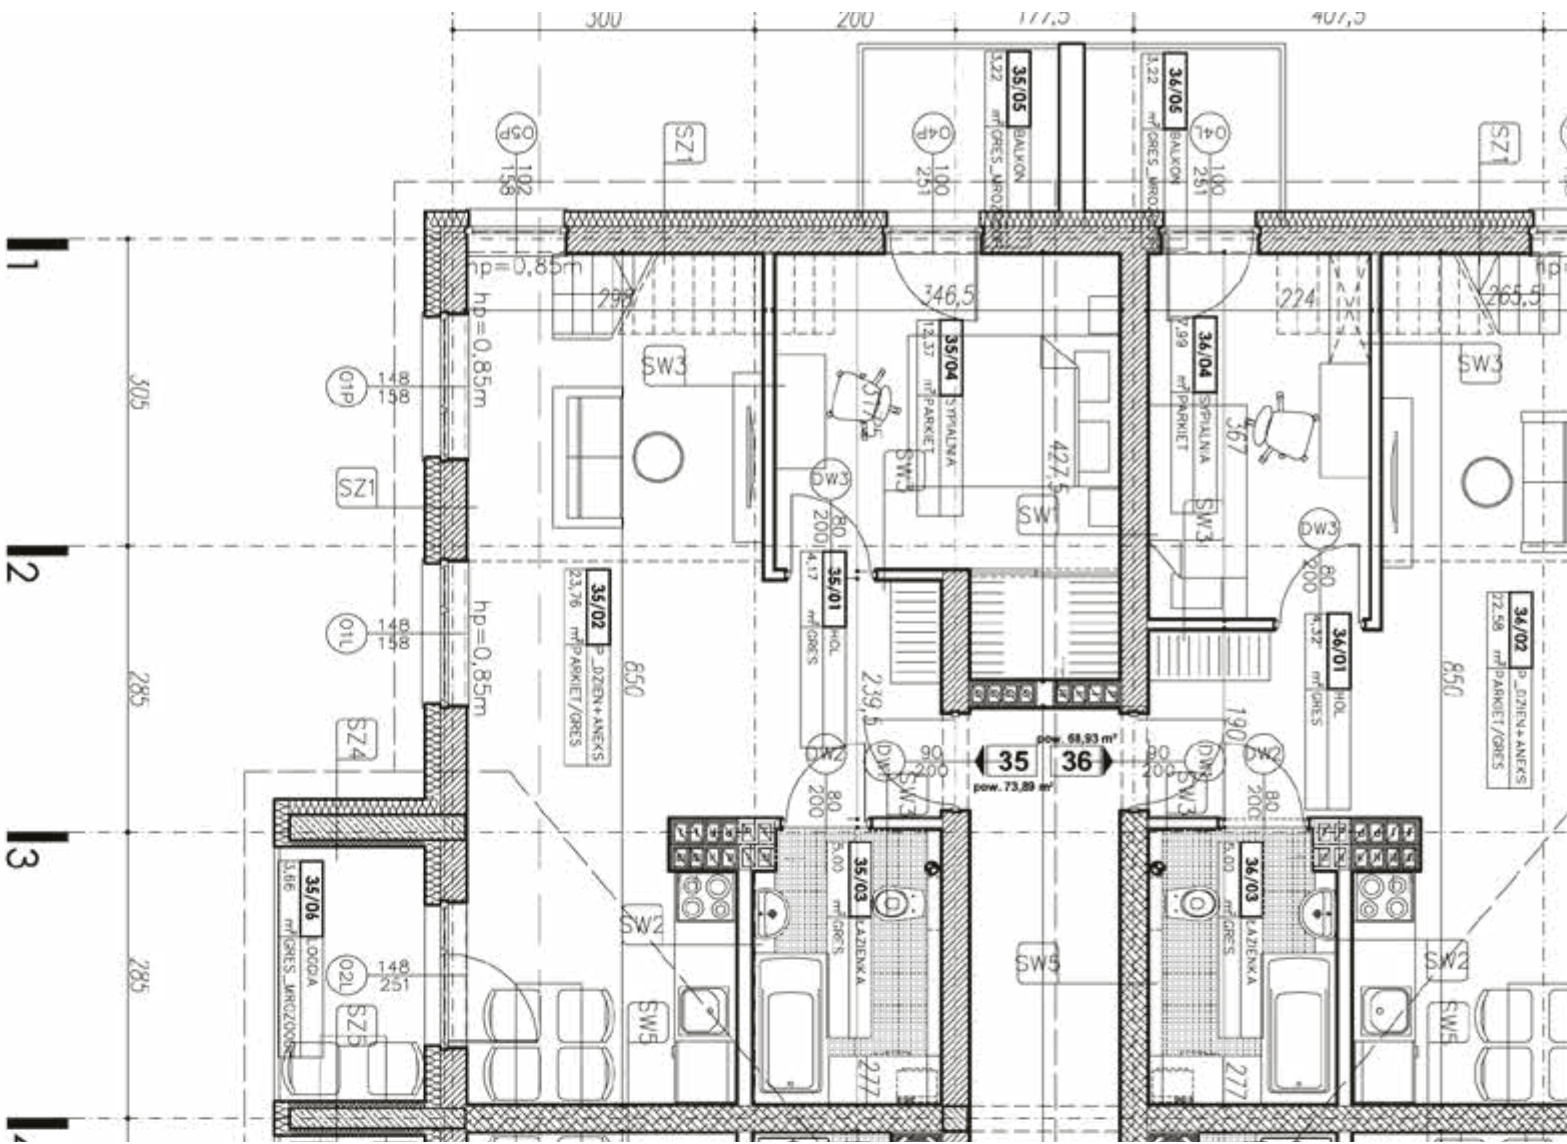



P. W. RABA Dyczkowski i spółka sp. z o.o.  
ul. Drogowców 8, 32-400 Myślenice  
+48 605 333 307/ +48 12 274 36 00  
raba.dyczkowski@gmail.com  
sloneczneosiedle.eu





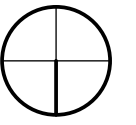

Pn.

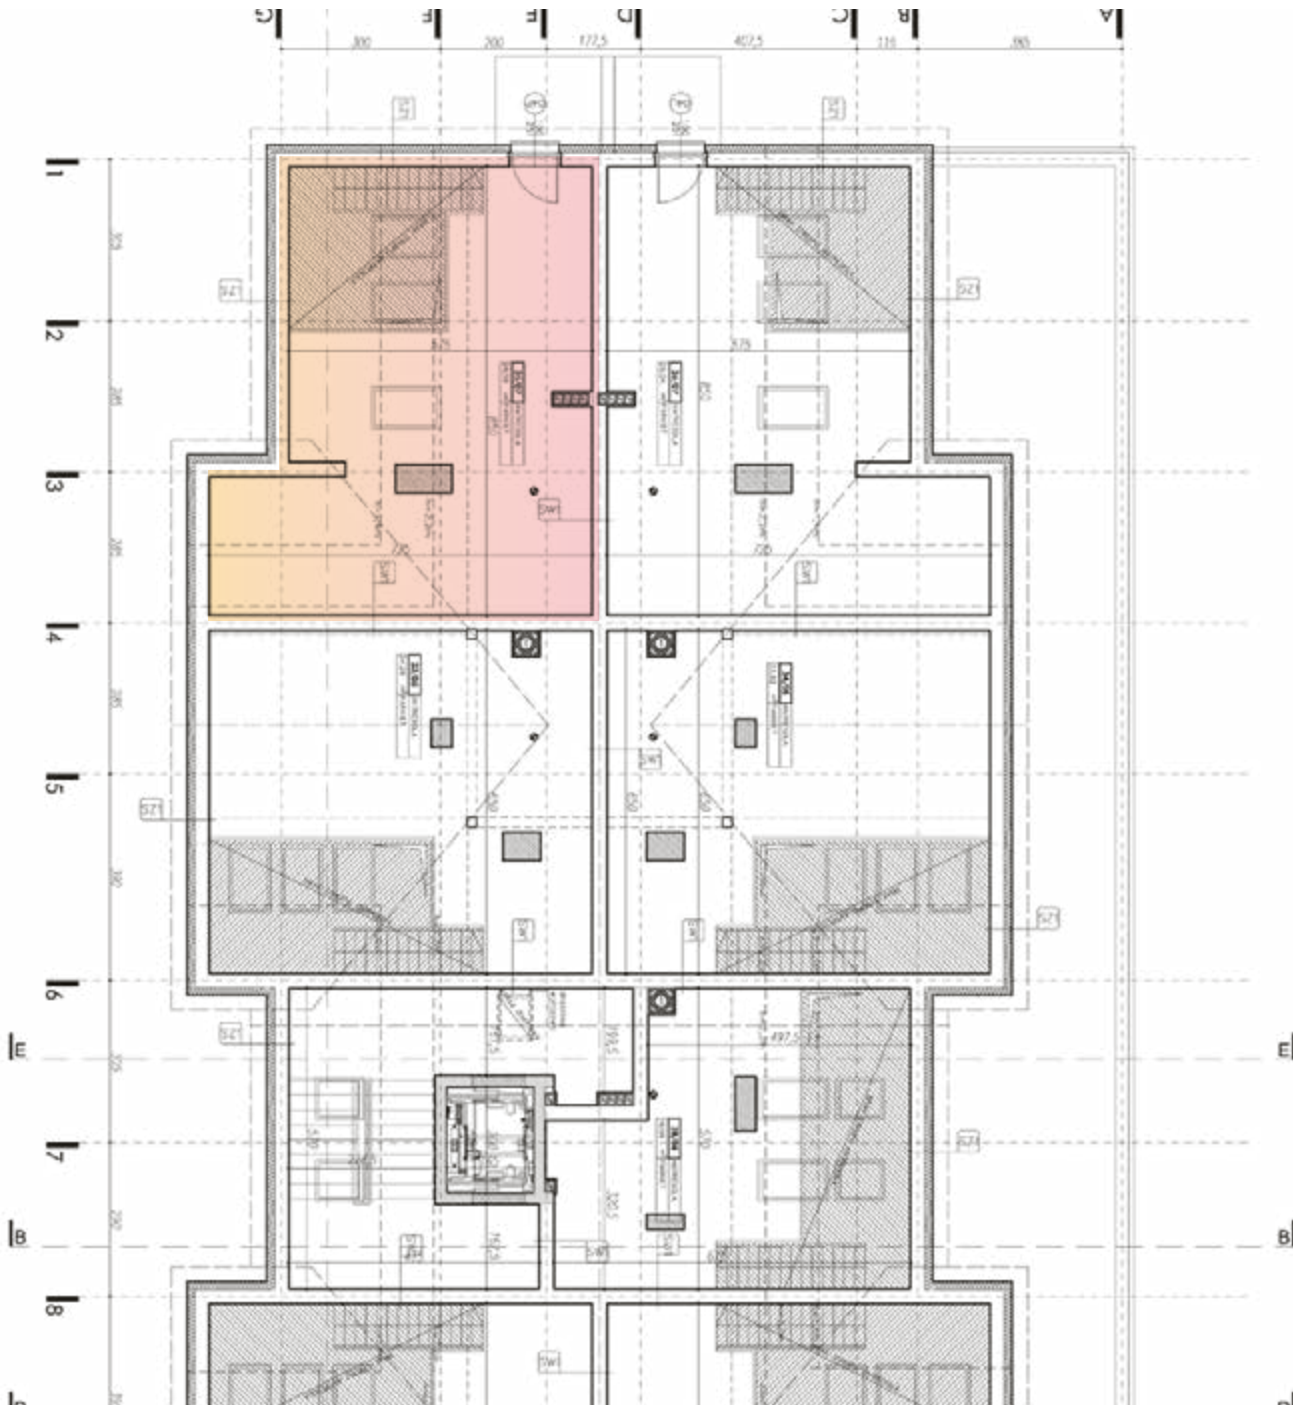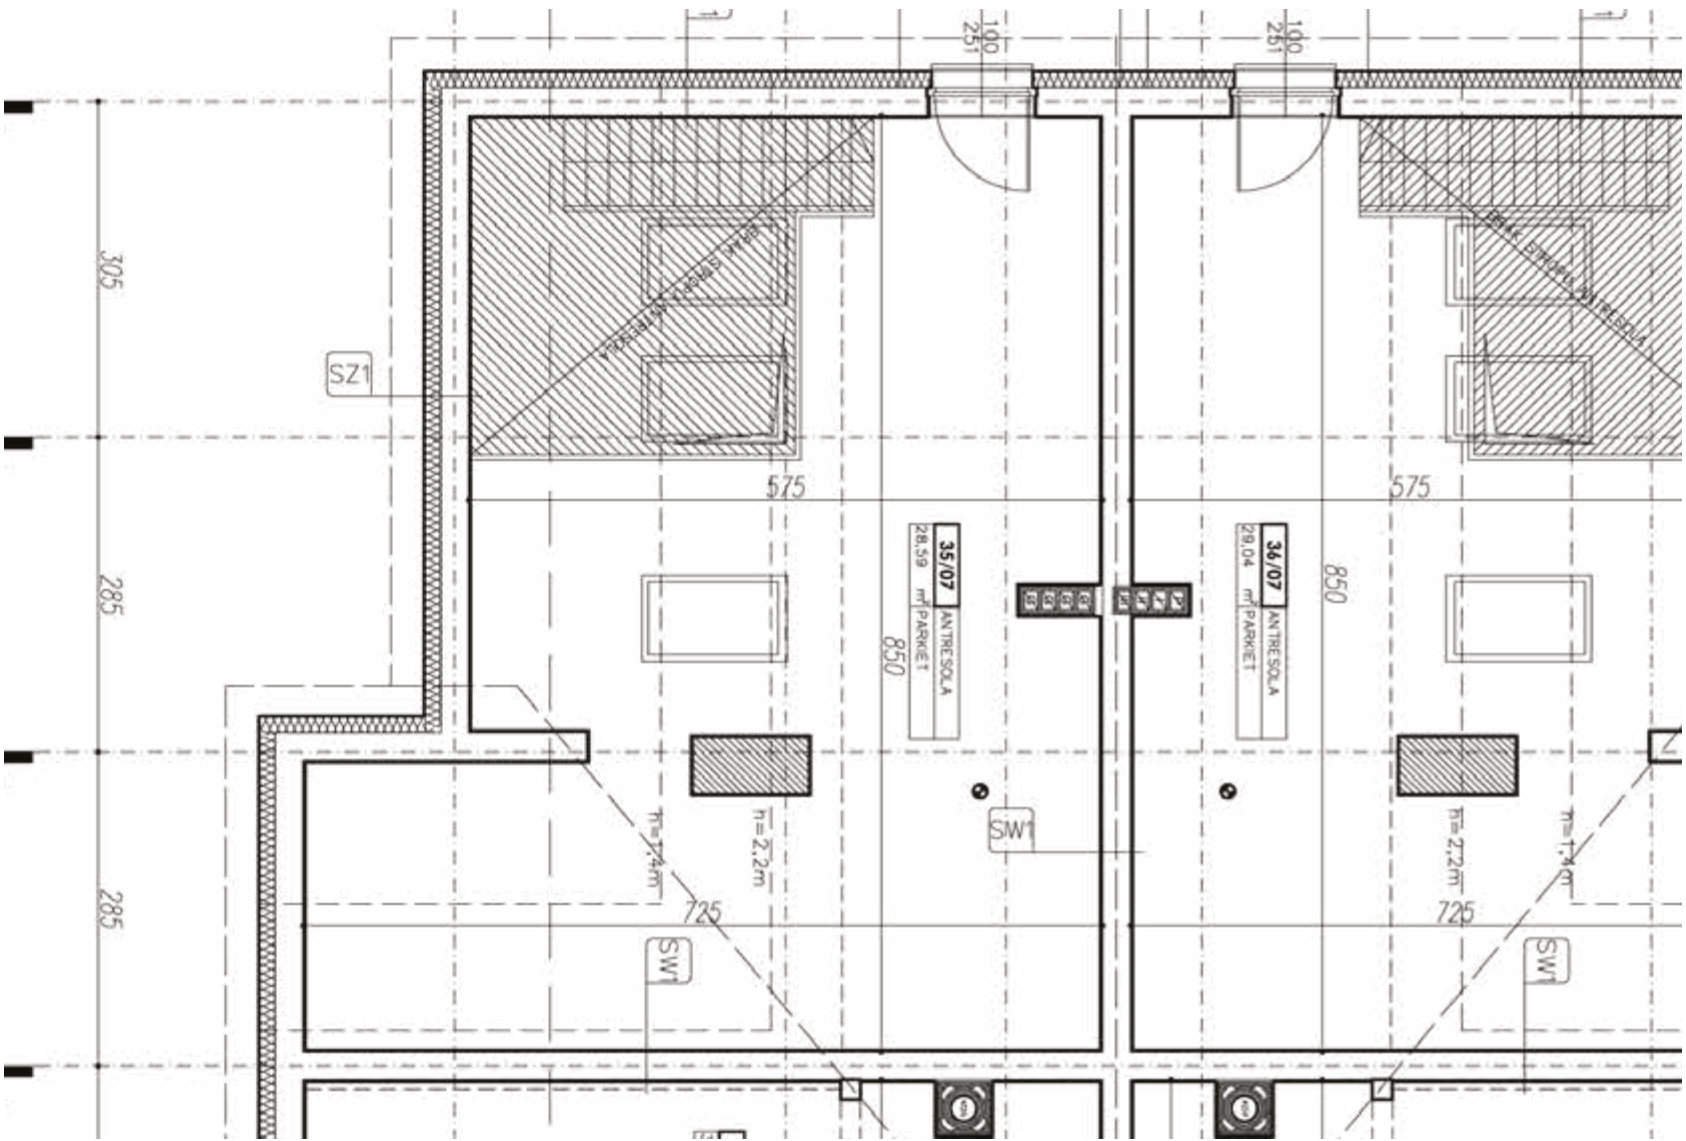

P. W. RABA Dyczkowski i spółka sp. z o.o.  
ul. Drogowców 8, 32-400 Myślenice  
+48 605 333 307/ +48 12 274 36 00  
raba.dyczkowski@gmail.com  
sloneczneosiedle.eu

