

Mieszkanie numer 8.






Parter, dwupokojowe z aneksem kuchennym i tarasem.


Powierzchnia mieszkania w stanie deweloperskim: 43 m²

Powierzchnia mieszkania z tarasem: 69 m²



1. Hol	4 m ²
2. Łazienka	5 m ²
3. Pokój dzienny z aneksem	24 m ²
4. Sypialnia	10 m ²
5. Taras	26 m ²



Powierzchnia mieszkania	43 m ²
Całkowita powierzchnia z tarasem	69 m ²

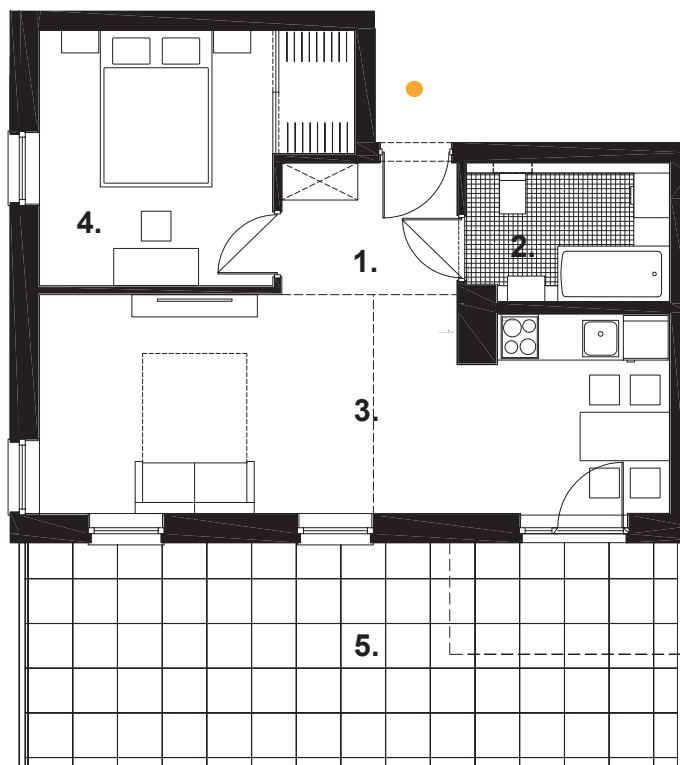
-  Winda w budynku
-  Gwarancja ceny do 5.000 PLN za m²
-  Możliwość łączenia mieszkań
-  Opcjonalne miejsce w garażu podziemnym
-  Przykładowa aranżacja 3D

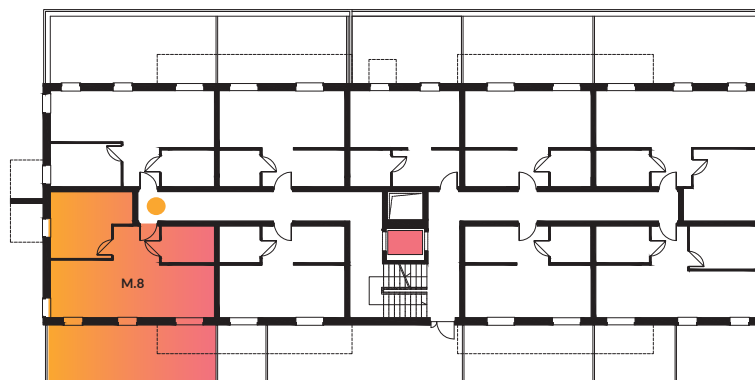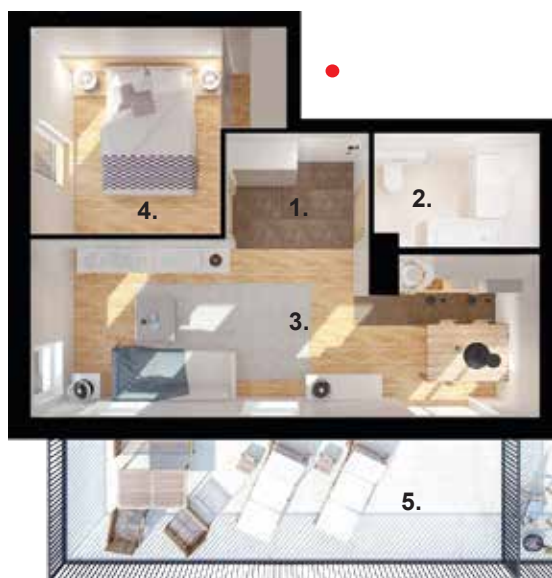

 Plan piętra



 Wejście
 Winda

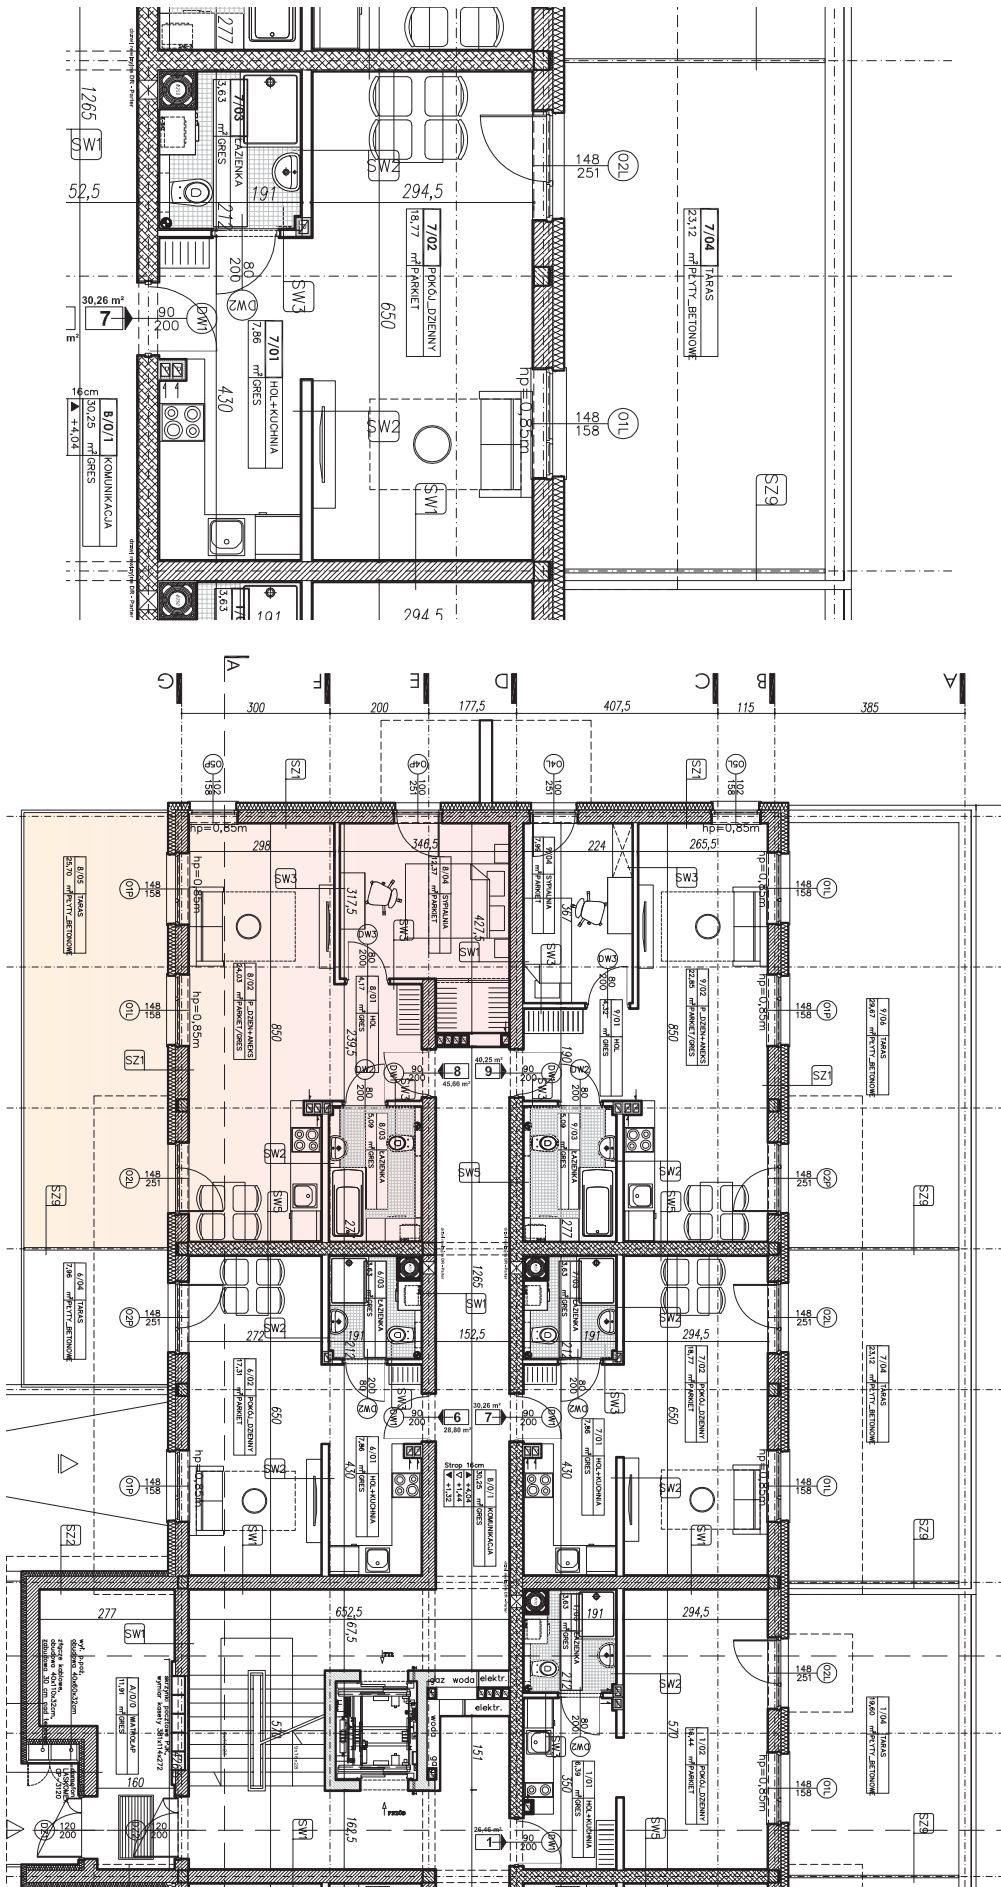

Wartości w m² w niniejszej karcie podane są w zaokrągleniu i mogą ulec zmianie.
 W celu pozyskania precyzyjnej informacji o metrażach naszych lokali, prosimy
 o kontakt z biurem sprzedaży: raba.dyczkowski@gmail.com, tel. 12 274 36 00.

P. W. RABA Dyczkowski i spółka sp. z o.o.
 ul. Drogowców 8, 32-400 Myślenice
 +48 12 274 36 00
 raba.dyczkowski@gmail.com
 sloneczneosiedle.eu

